


Pra D.e.s.i.g.n

Rumah Tinggal "Tipe Tlogo Mas"

Rumah Bapak Hadi - Lahan 9x15 m²

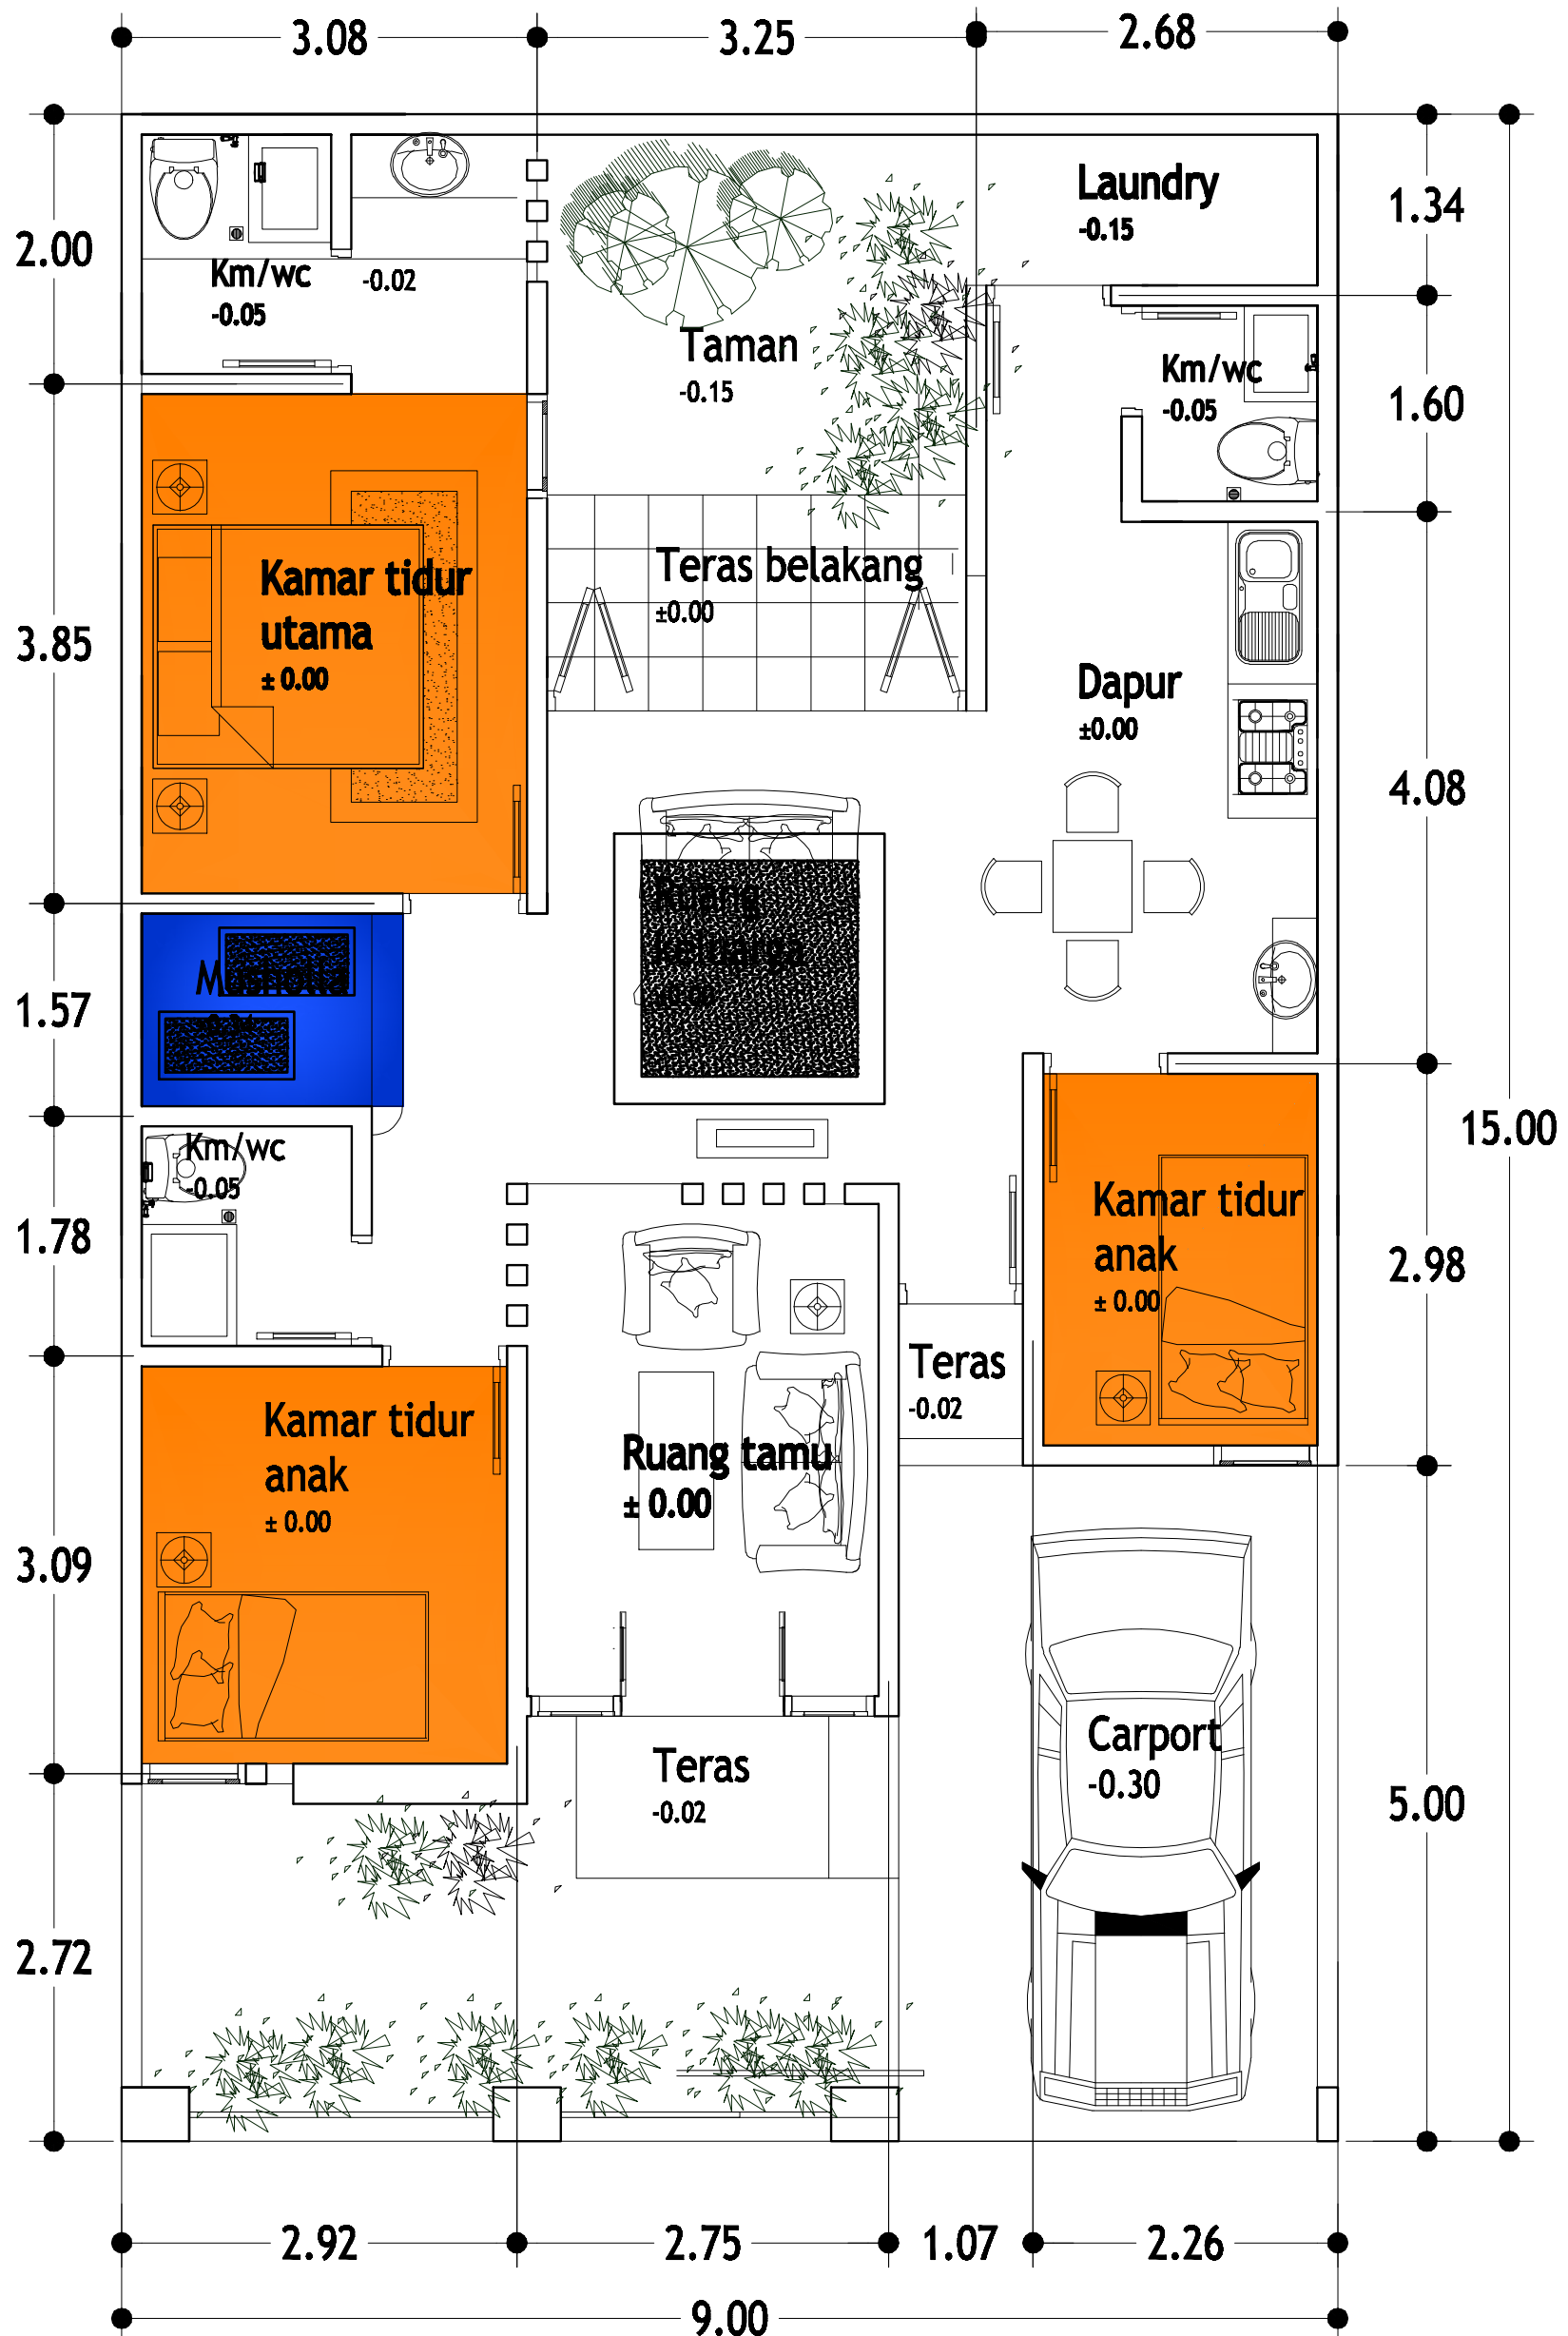

Rencana Denah